



平面図 (A区画) (1 : 200)

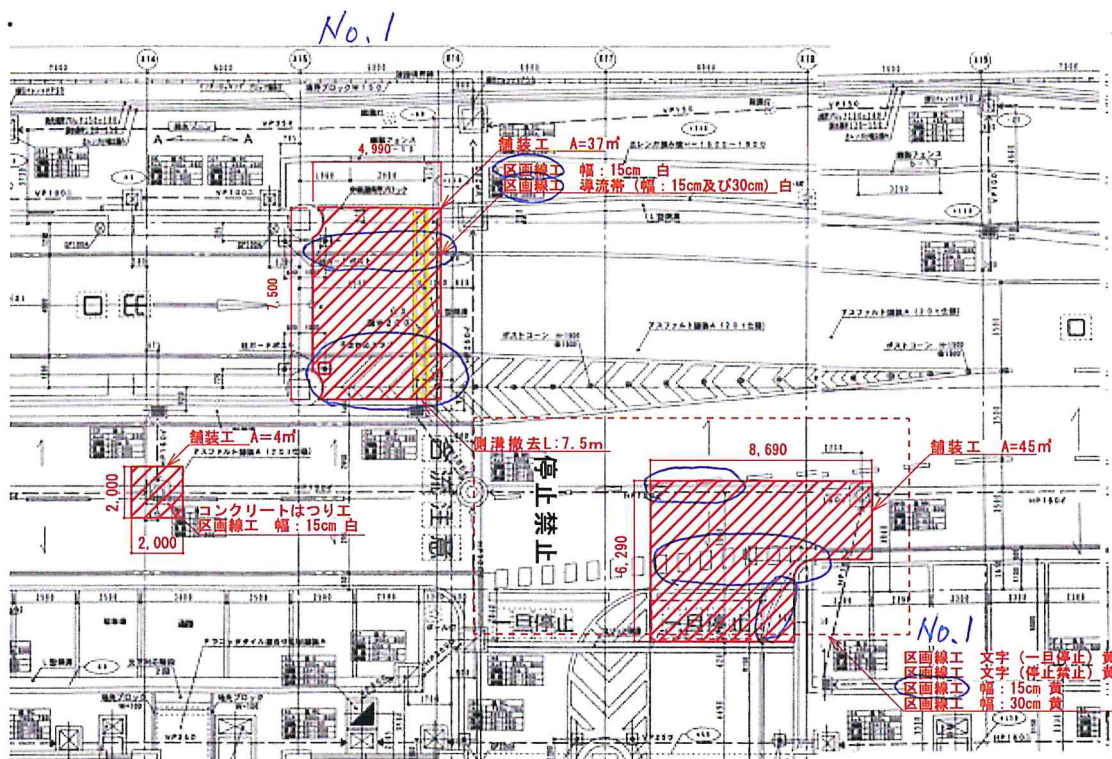


側溝断面図 (1 : 10)


既設 新設

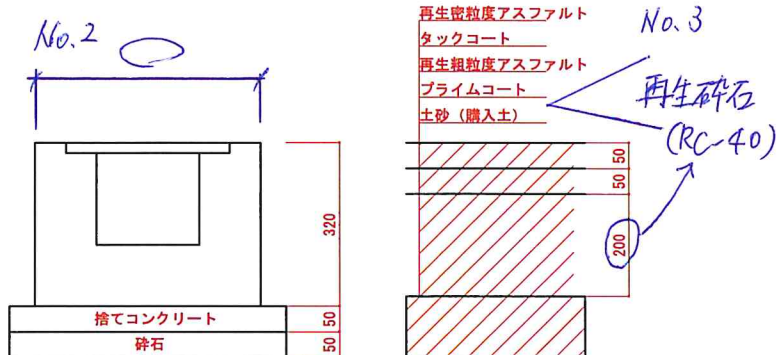

既設 新設

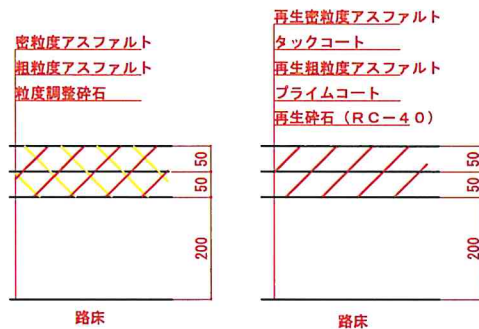


平面図 (B区画) (1:200)

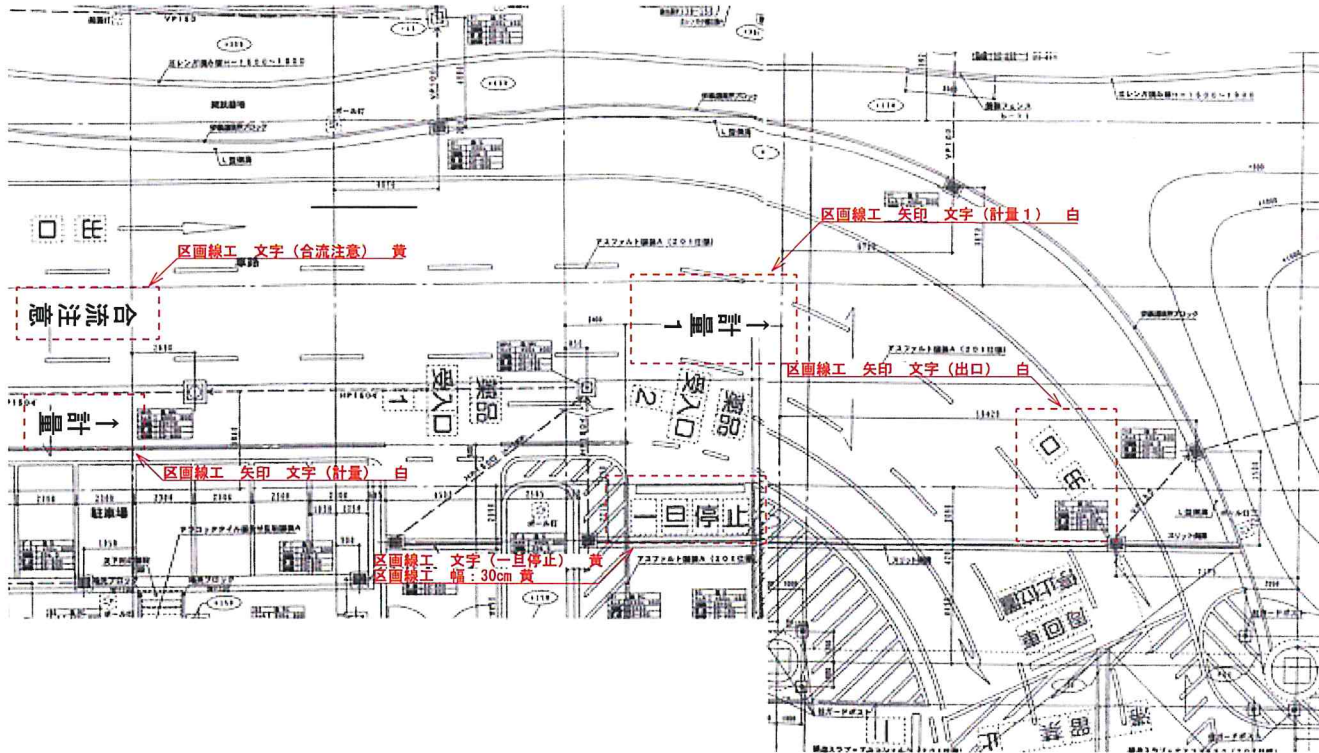


No.1

平面図 (C区画) (1:200)

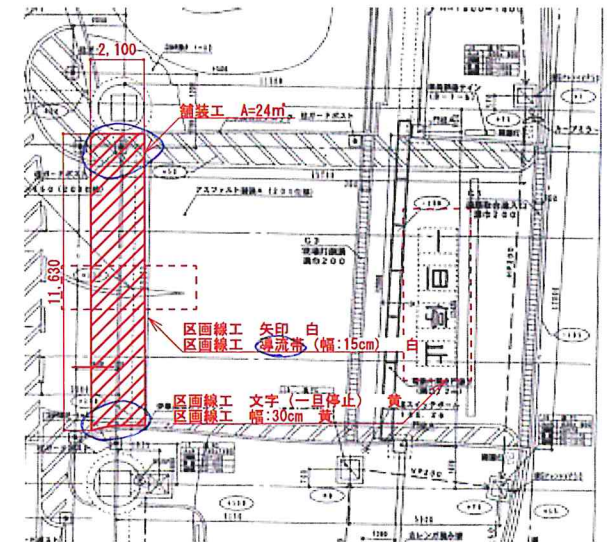


大阪広域環境施設組合			
工事名称	舞洲工場 搬入路整備工事		
図面名称	平面図 (B区画・C区画)		
縮尺	図示	令和6年9月	番号 4/7


平面図 (E区画) (1:200)

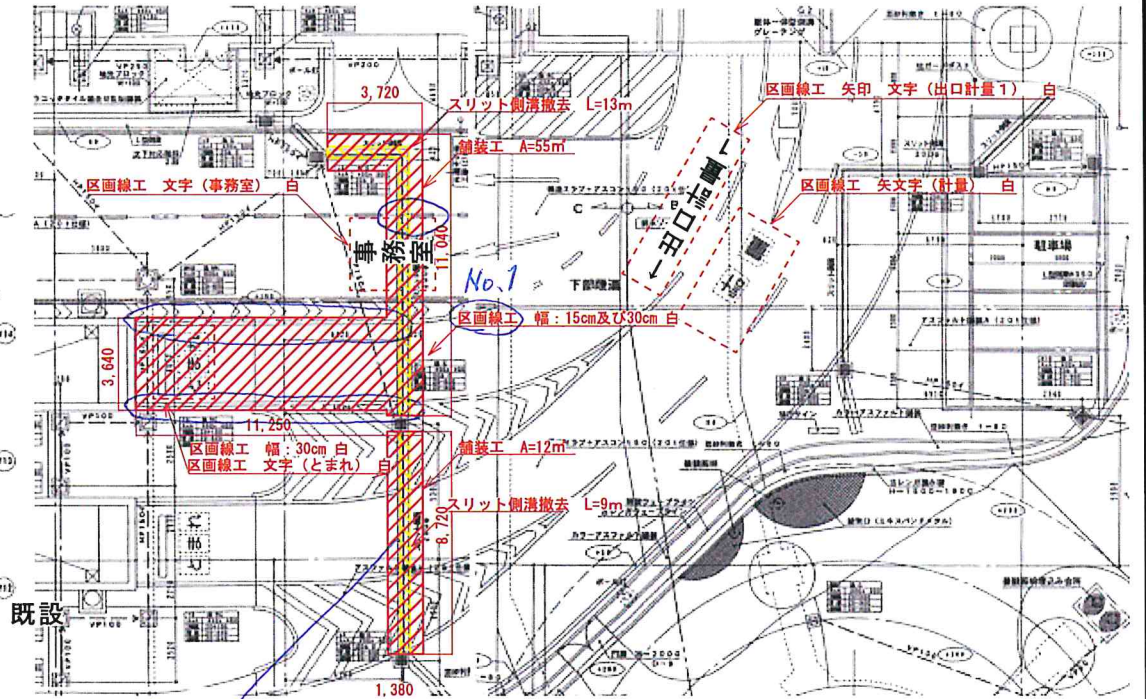

スリット側溝断面図 (1:10)

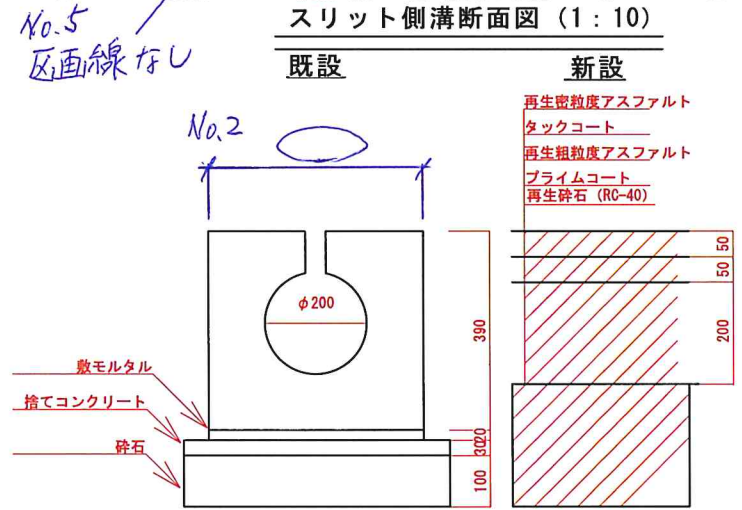


平面図 (D区画) (1:200)

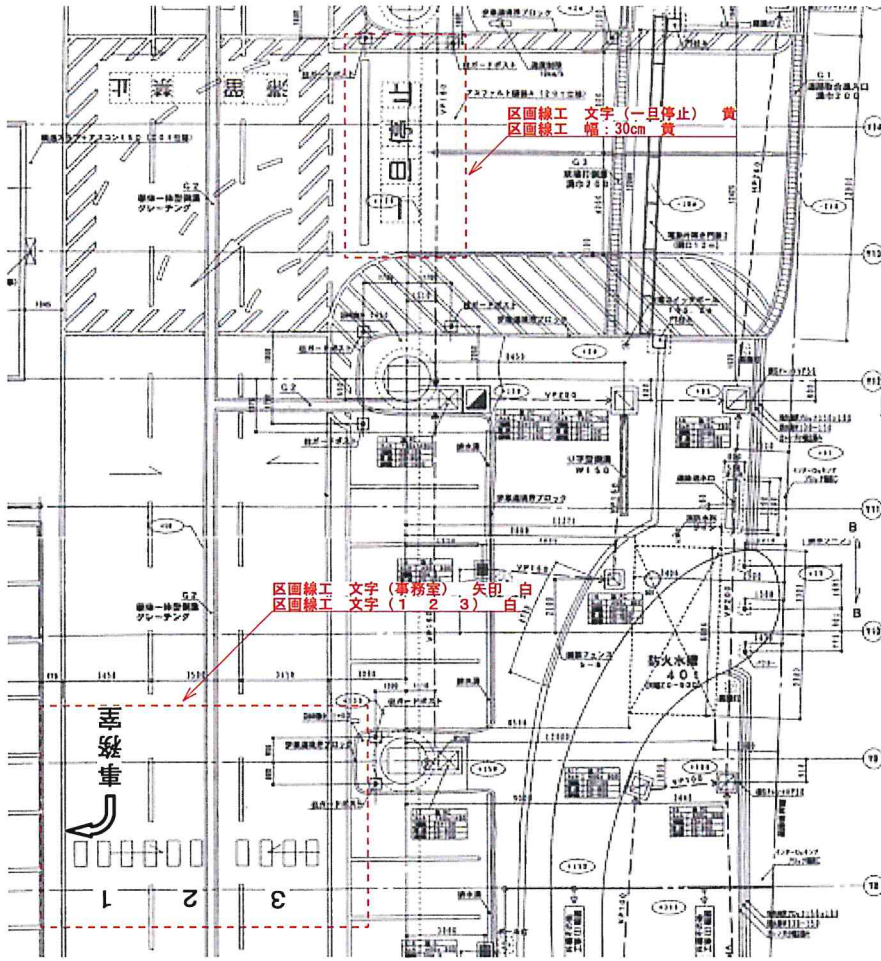

大阪広域環境施設組合	
工事名称	舞洲工場 搬入路整備工事
図面名称	平面図 (D区画・E区画)
縮尺	図示 令和6年9月 番号 5/7

平面図 (F 区画) (1 : 200)

No.5
区画線工

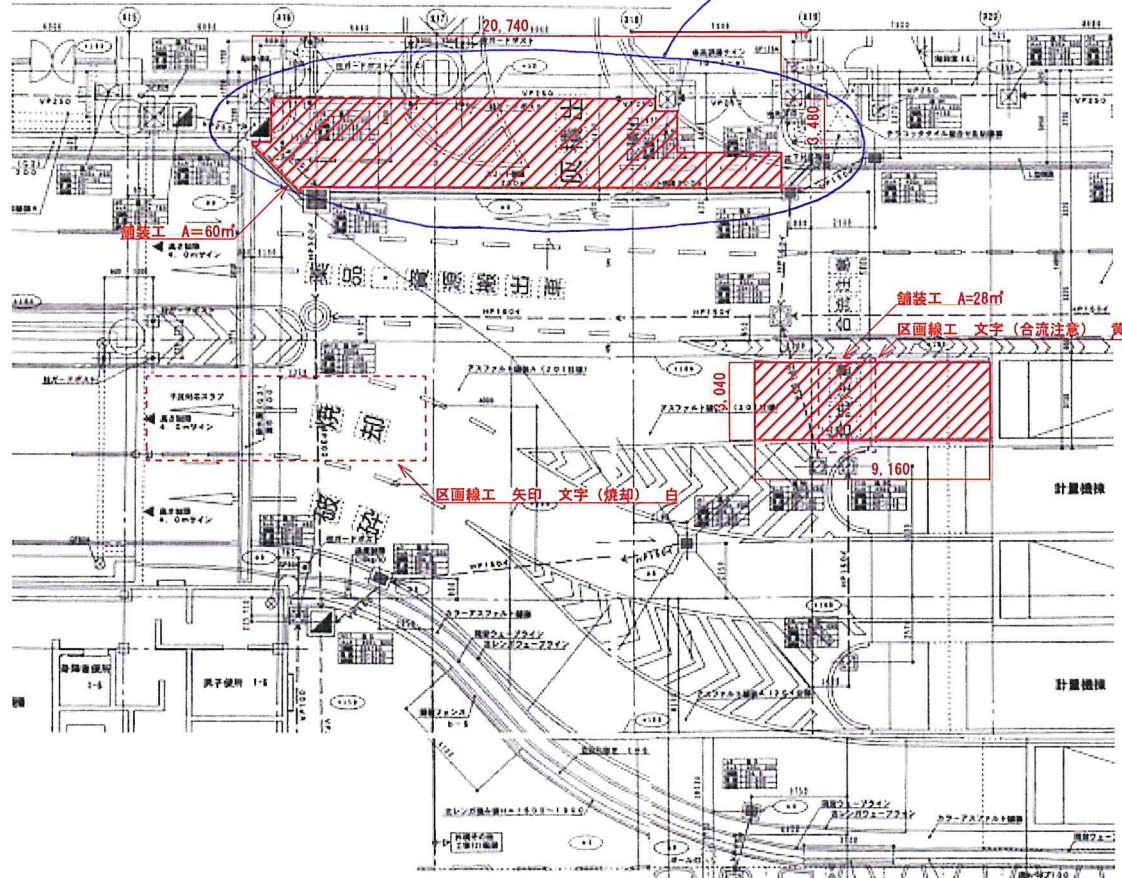

大阪広域環境施設組合			
工事名称	舞洲工場 搬入路整備工事		
図面名称	平面図 (F 区画)		
縮尺	図示	令和6年9月	番号 6/7